



**MIEJSCOWY PLAN ZAGOSPODAROWANIA PRZESTRZENNEGO GMINY MIEDŹNA DLA TERENU CMENTARZA W SOŁECTWIE FRYDEK ETAP - 1**

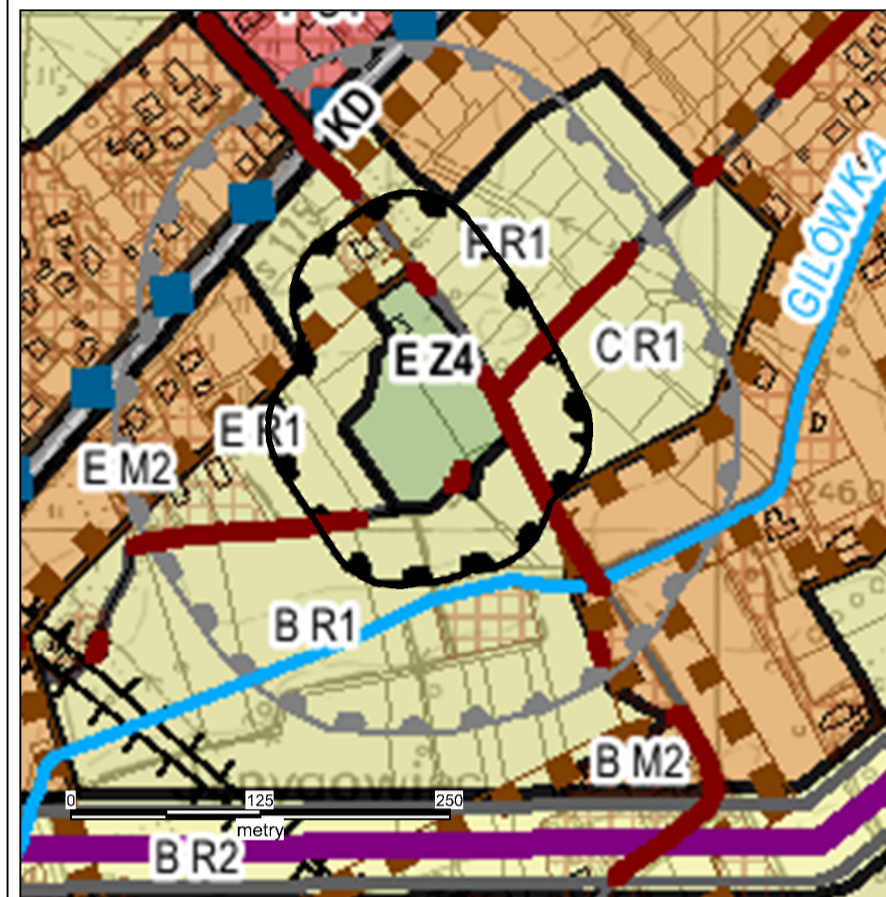

GRANICE OBSZARU OBJĘTEGO PLANEM NA TLE STUDIUM UWARUNKOWAŃ I KIERUNKÓW ZAGOSPODAROWANIA PRZESTRZENNEGO GMINY MIEDŹNA UCHWAŁA NR LIX/408/2023 RADY GMINY MIEDŹNA Z DNIA 28 LUTEGO 2023 R. SKALA 1 : 5 000



- GRANICE OBSZARU OBJĘTEGO PLANEM - ETAP 1**
- B - MIEDŹNA  
C - GÓRA  
E - FRYDEK  
F - GIŁOWICE
- JEDNOSTKI URBANISTYCZNE**
- M2 - MIESZKANIOWE JEDNORODZINNE  
R1 - ROLNICZE Z ZABUDOWĄ ROZPROSZONĄ  
Z4 - CMENTARZY  
U1 - USŁUGOWE
- INFRASTRUKTURA KOMUNIKACYJNA**
- JEDNOSTKA KD - KOMUNIKACJI DROGOWEJ - DROGI KLASY "ZBIORCZA"  
JEDNOSTKA KD - KOMUNIKACJI DROGOWEJ - DROGI KLASY "LOKALNA"
- HYDROLOGIA**
- CIĘKI GŁÓWNE
- INNE OZNACZENIA**
- TERENY ZABUDOWANE  
GRANICE TERENÓW W ODLEGŁOŚCI DO 50,0 M, 150,0 M I 500,0 M OD GRANIC CMENTARZA  
GRANICE OBSZARU JEDNOSTKI OSADNICZEJ
- GRANICE OBSZARU OBJĘTEGO PLANEM ZNAJDUJE SIĘ W ZASIĘGU GRANIC ZŁOŻ WĘGLA KAMIENNEGO - ZŁOŻE MIĘDZYRZECZE**
- INFRASTRUKTURA TECHNICZNA**
- LINIA ELEKTROENERGETYCZNA 220 KV  
STREFA TECHNOLOGICZNA OD LINII ELEKTROENERGETYCZNEJ 220 KV - 25,0 M OD OSI LINII

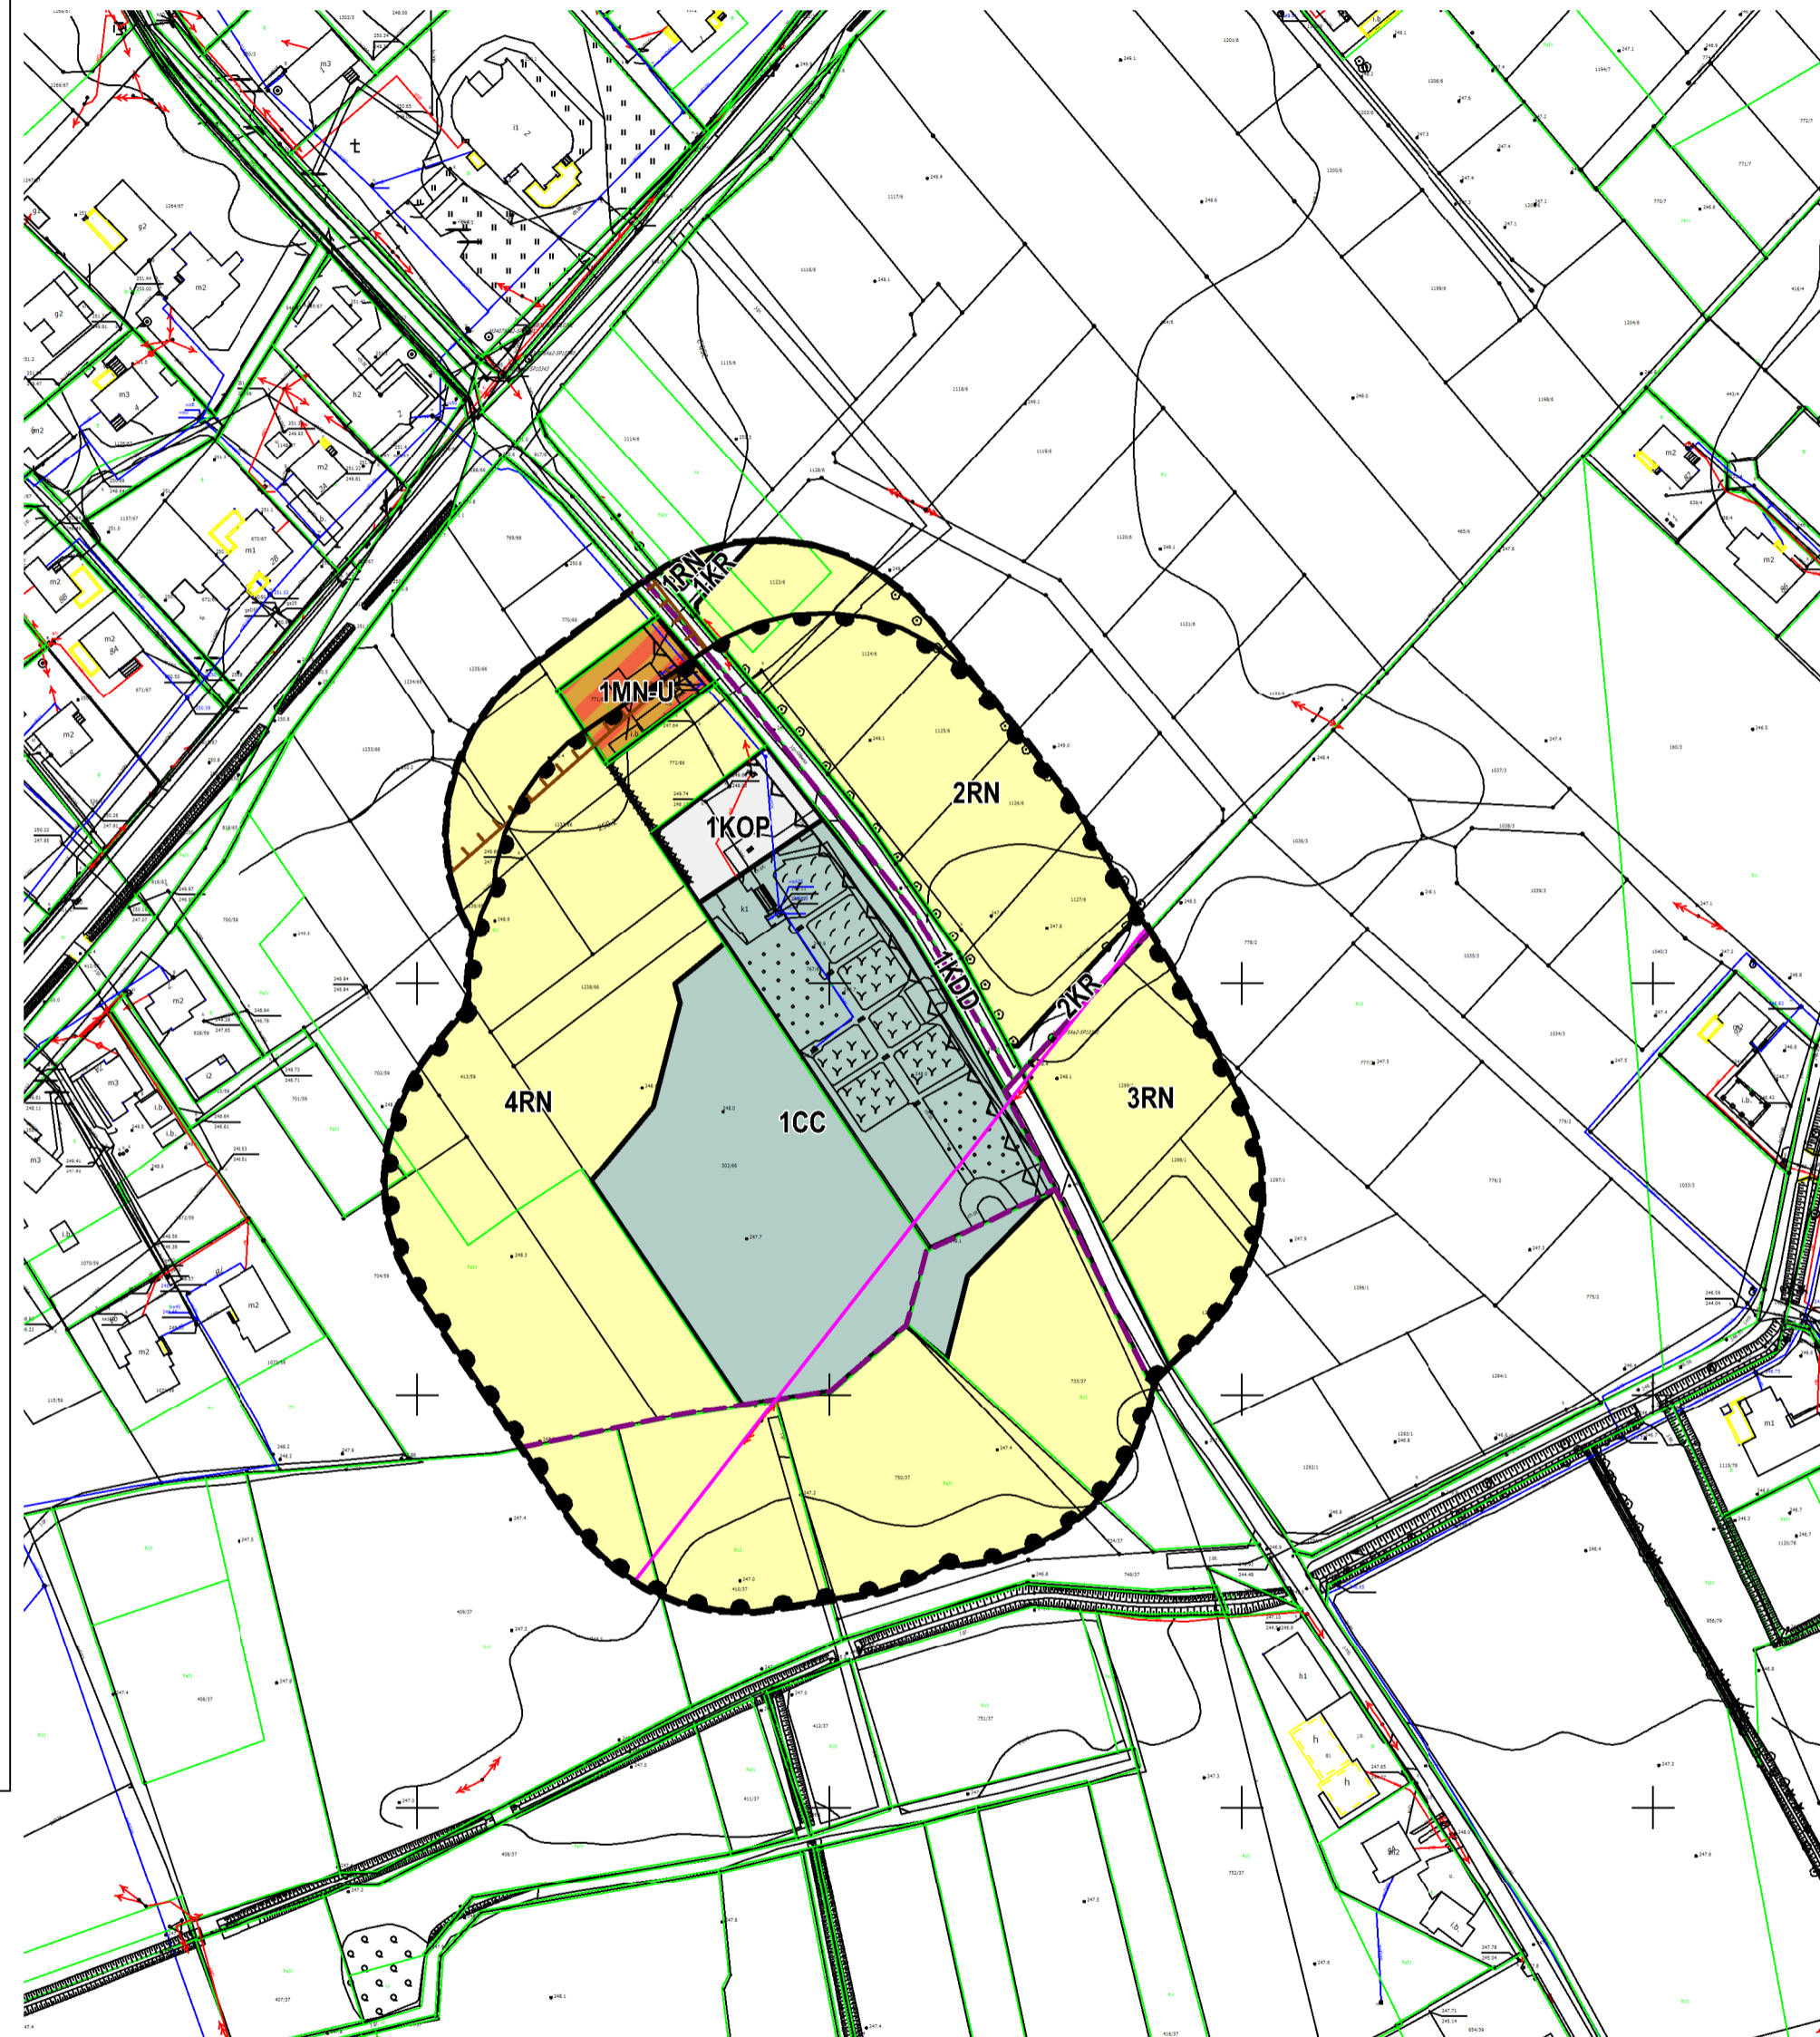

**CZĘŚĆ GRAFICZNA PLANU**

ZAŁĄCZNIK NR 1 DO UCHWAŁY NR VIII/59/2024 RADY GMINY MIEDŹNA Z DNIA 26 LISTOPADA 2024 R. SKALA 1 : 1 000

**USTALENIA PLANU**

- GRANICE OBSZARU OBJĘTEGO PLANEM - ETAP 1  
LINIE ROZGRANICZAJĄCE TERENY O RÓŻNYM PRZEZNACZENIU LUB RÓŻNYCH ZASADACH ZAGOSPODAROWANIA  
NIEPRZEKACZALNE LINIE ZABUDOWY

**GRANICE I SPOSOBY ZAGOSPODAROWANIA TERENÓW LUB OBIEKTÓW PODLEGAJĄCYCH OCHRONIE NA PODSTAWIE PRZEPISÓW ODREBNYCH**

- GRANICE TERENÓW POŁOŻONYCH W ODLEGŁOŚCI DO 50,0 M OD GRANIC CMENTARZA

**OBSZAR OBJĘTY PLANEM ZNAJDUJE SIĘ W ZASIĘGU:**

- ZŁOŻA WĘGLA KAMIENNEGO "MIĘDZYRZECZE",
- TERENÓW POŁOŻONYCH W ODLEGŁOŚCI DO 150,0 M OD GRANIC CMENTARZA
- TERENÓW POŁOŻONYCH W ODLEGŁOŚCI DO 500,0 M OD GRANIC CMENTARZA

**KLASA PRZEZNACZENIA TERENÓW**

- MN-U - TEREN ZABUDOWY MIESZKANIOWEJ JEDNORODZINNEJ LUB USŁUG  
KDD - TEREN DROGI DOJAZDOWEJ  
KR - TEREN KOMUNIKACJI DROGOWEJ WEWNĘTRZNEJ  
KOP - TEREN PARKINGU  
RN - TEREN ROLNICTWA Z ZAKAZEM ZABUDOWY  
CC - TEREN CMENTARZA CZYNNEGO

**OZNACZENIA INFORMACYJNE**

- GRANICE SOŁECTW  
SIECI ELEKTROENERGETYCZNE 20 KV  
GRANICE AGLOMERACJI MIEDŹNA

**SPOSÓB ZAPISU KLAS PRZEZNACZENIA TERENÓW NA RYSUNKU PLANU**

- 1RN - 1 - OZNACZENIE CYFROWE - NUMER TERENU  
RN - OZNACZENIE LITEROWE - SYMBOL KLASY PRZEZNACZENIA TERENU

0 100 200 m



MIEJSCOWY PLAN ZAGOSPODAROWANIA PRZESTRZENNEGO GMINY MIEDŹNA DLA TERENU CMENTARZA W SOŁECTWIE FRYDEK - ETAP 1



LISTOPAD 2024 R.

SKALA 1 : 1 000

Pracownia Urbanistyczna w Rybniku Sp. z o.o.  
tel. : 32 43 32053

44-200 Rybnik ul. Wodzisławska 30  
e-mail : purybnik@pu.k.pl

INFORMACJE O MAPACH:  
- MAPA, NA KTÓREJ SPORZĄDZONO RYSUNEK PLANU POCHODZI Z PAŃSTWOWEGO ZASOBU GEODEZYJNEGO I KARTOGRAFICZNEGO I POZYSKANA ZOSTAŁA ZE STAROSTWA PSZCZYŃSKIEGO  
- RYSUNEK PLANU ZOSTAŁ SPORZĄDZONY W UKŁADZIE WSPÓLRZĘDNYCH 2000 (EPSG.2177)